



PLANTA - MÓDULO 9
1:50


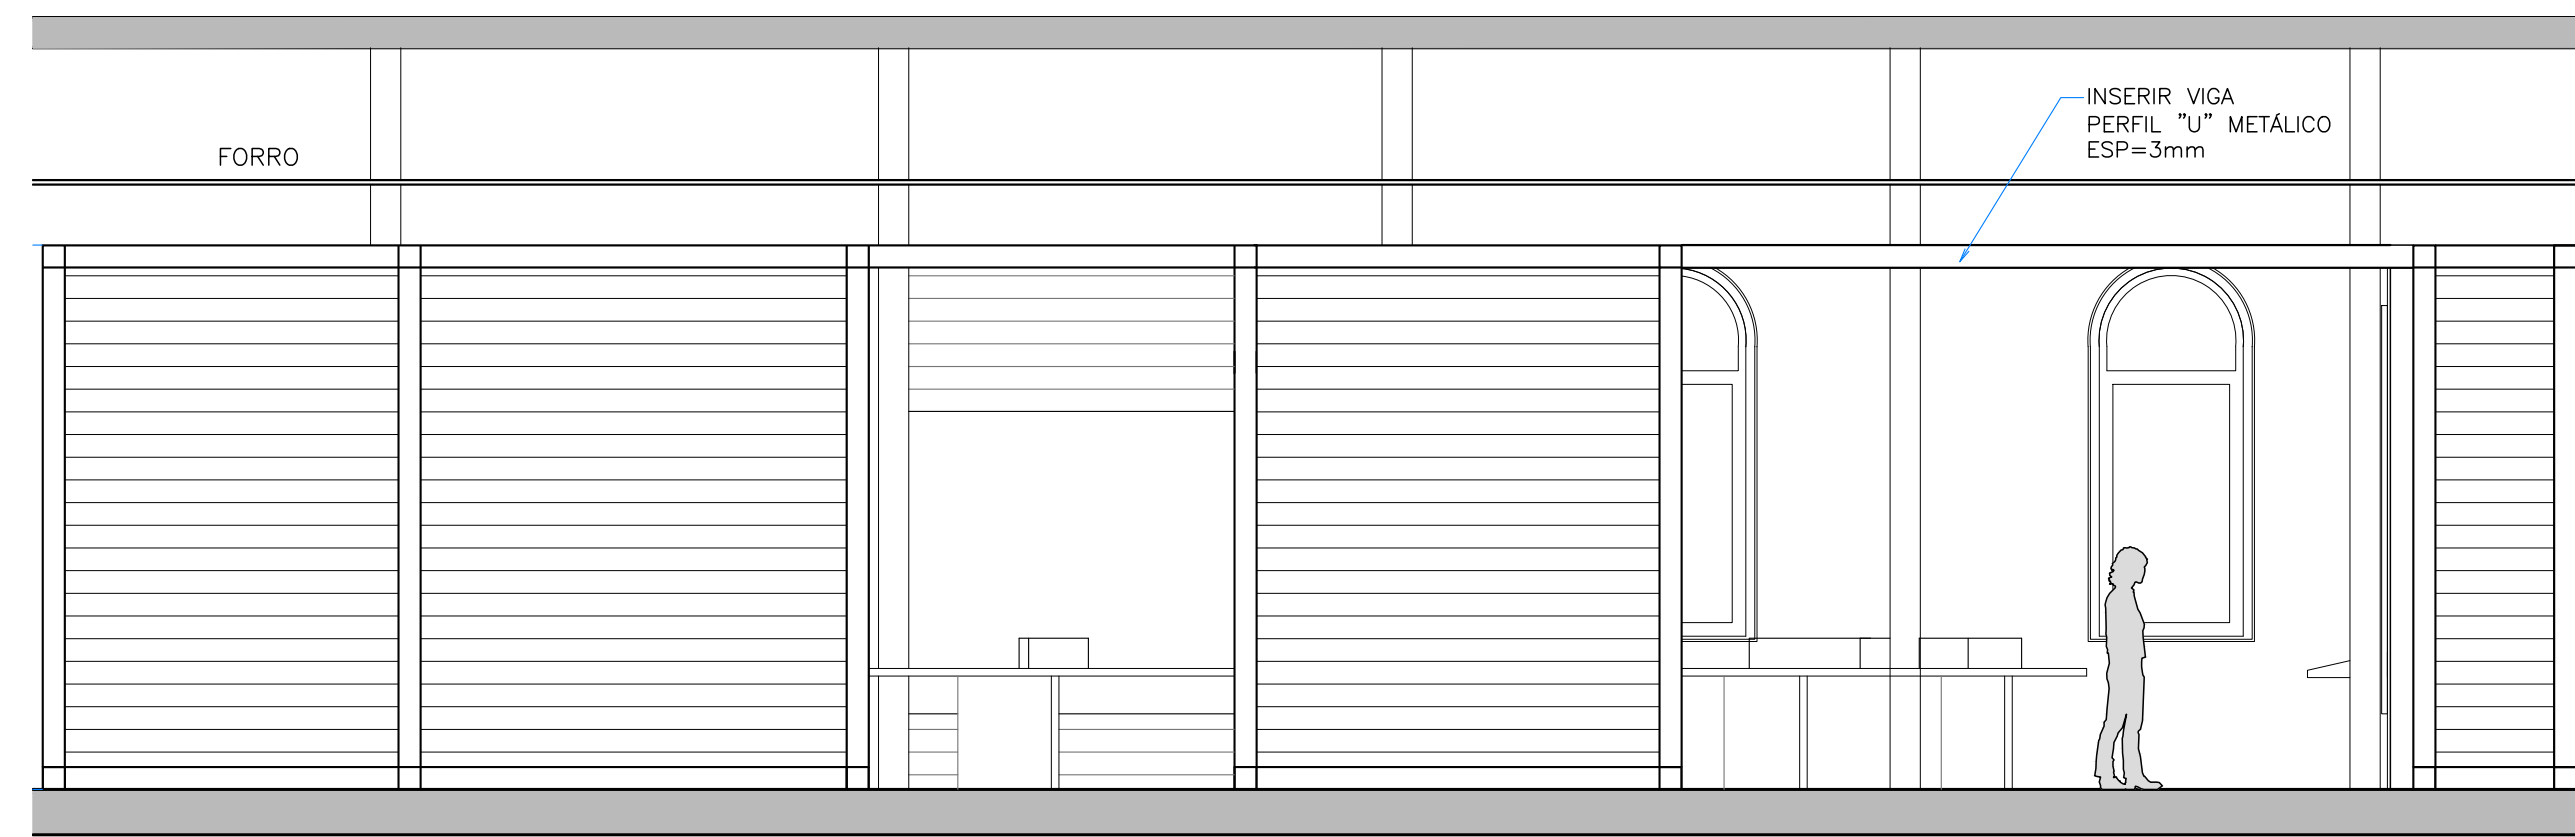


ELEVÇÃO 3
1:50

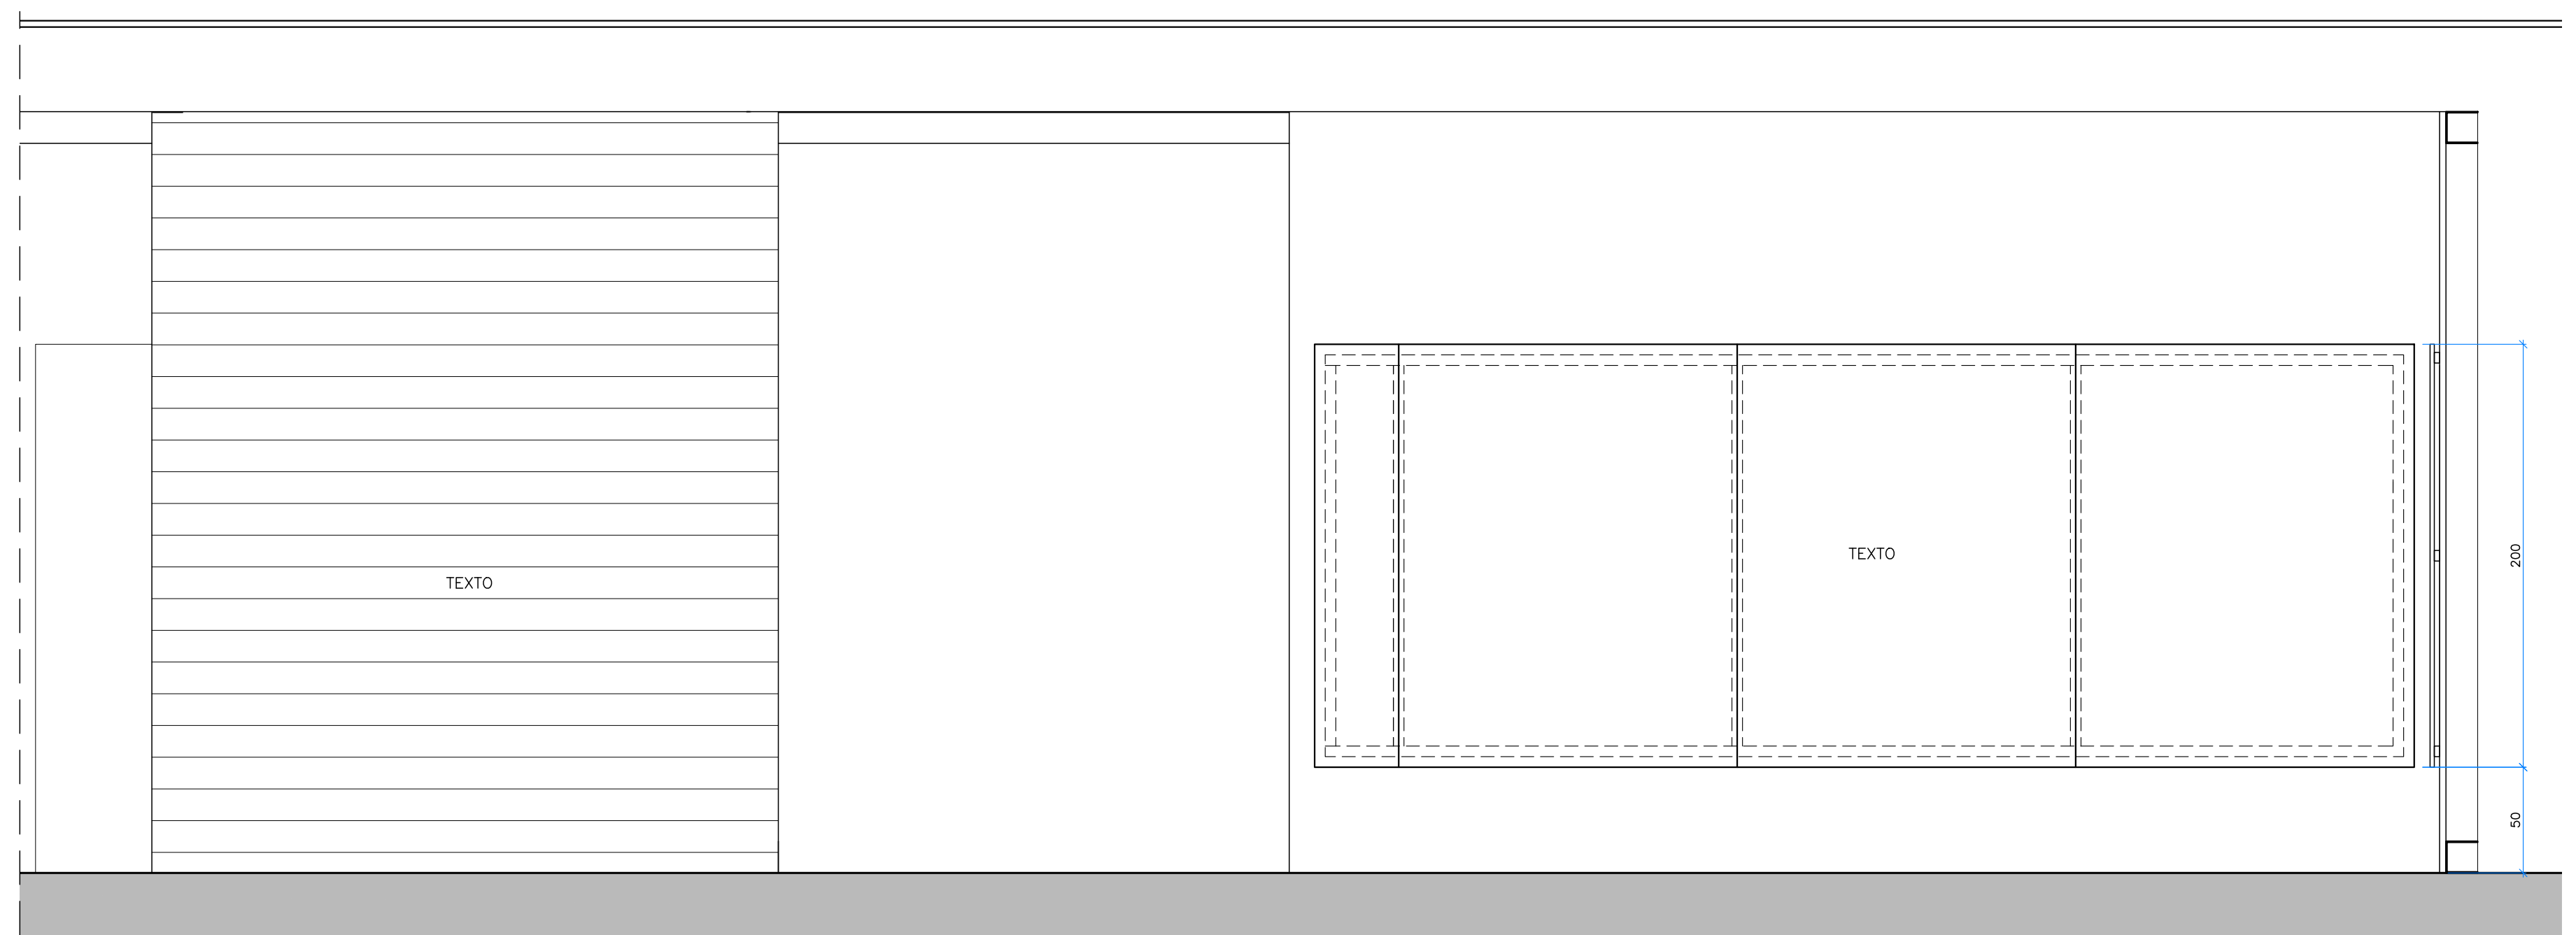


VISTA 14
1:25

PLANTA
1:25

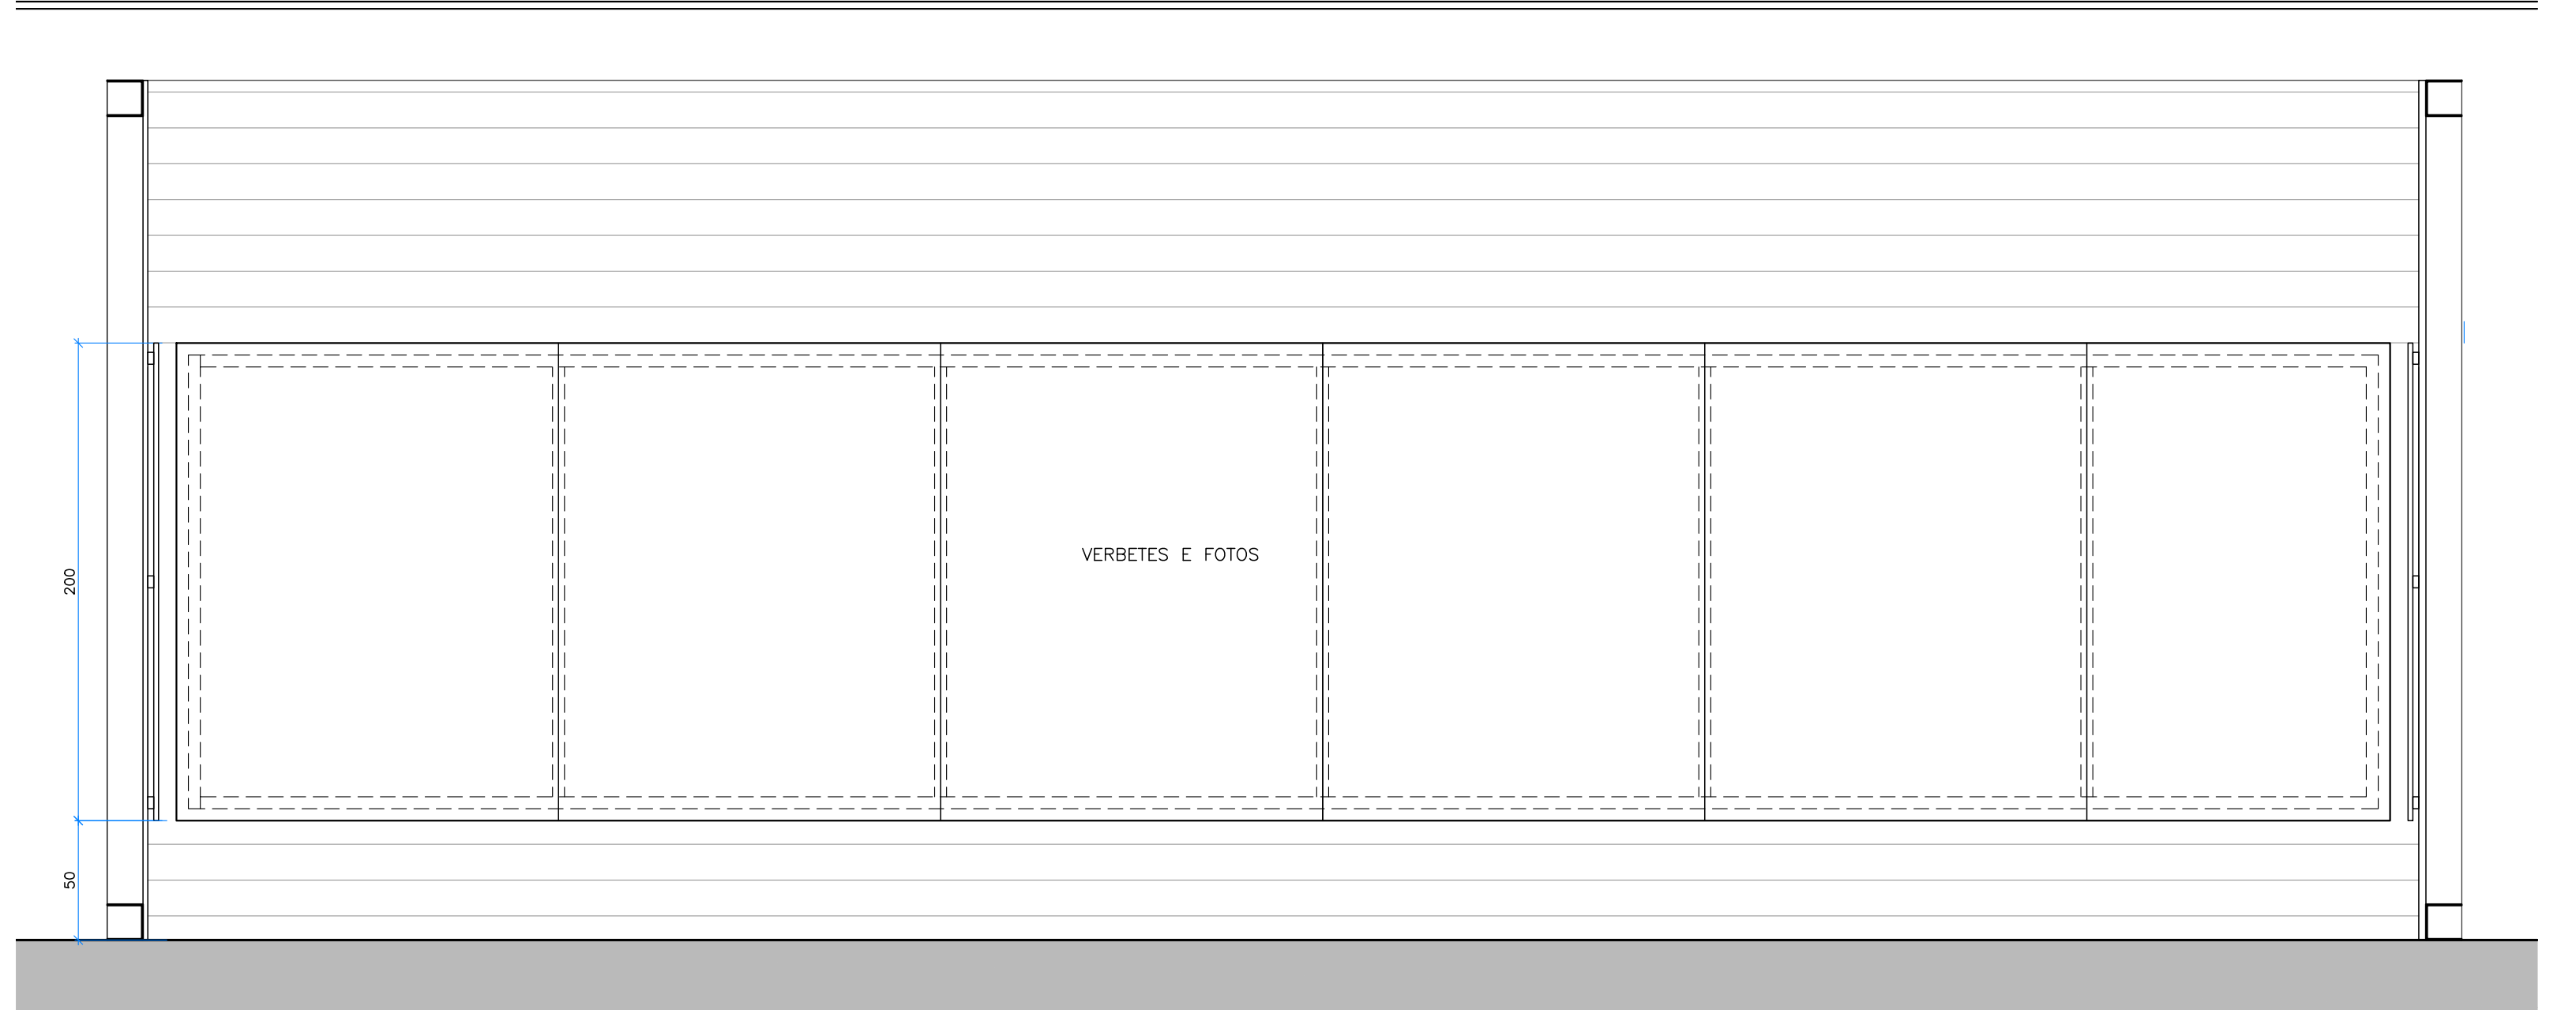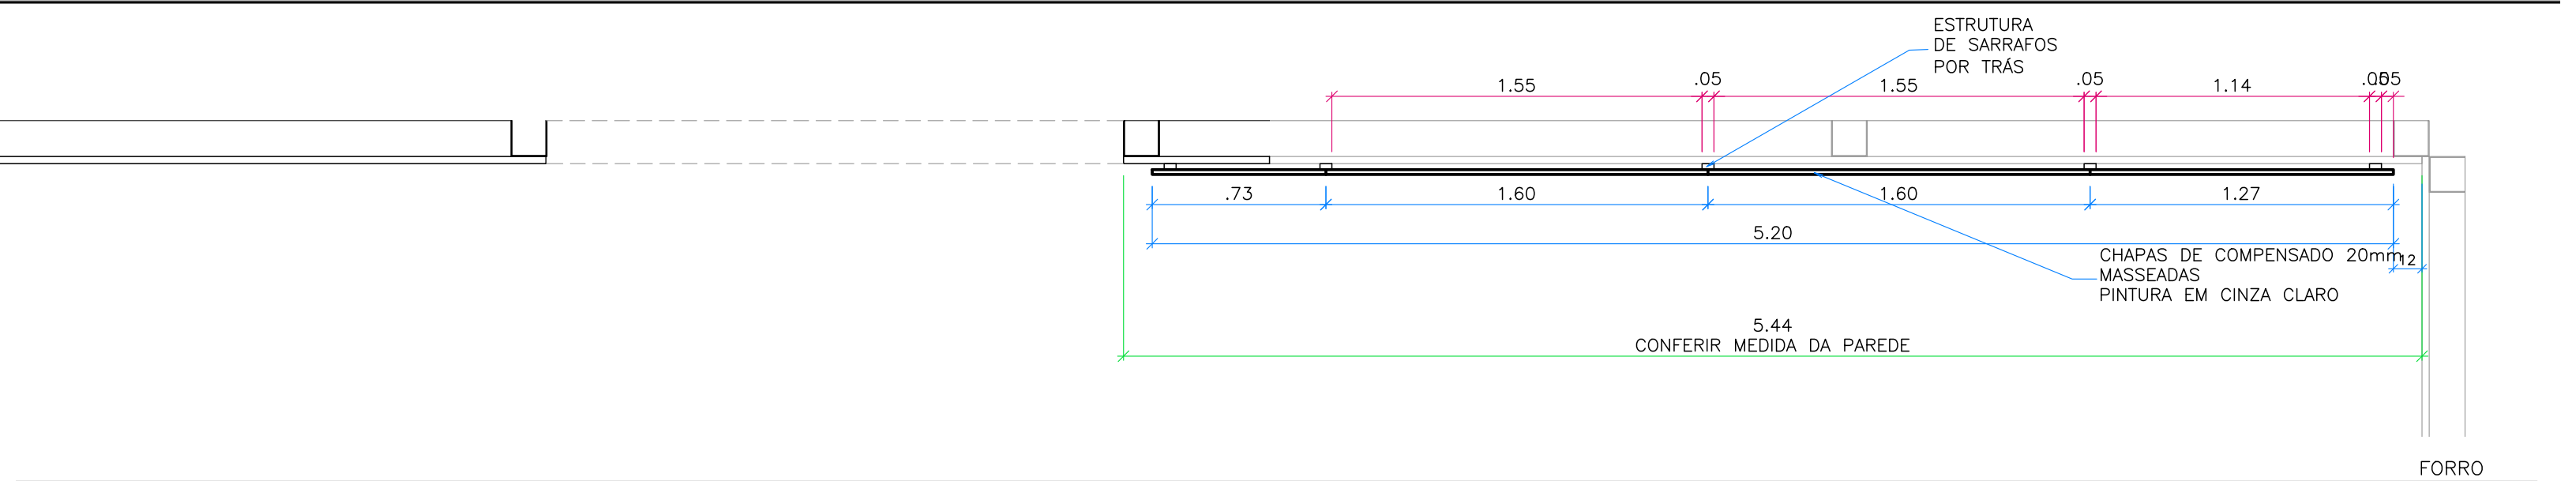

VISTA 15
1:25

PLANTA
1:25

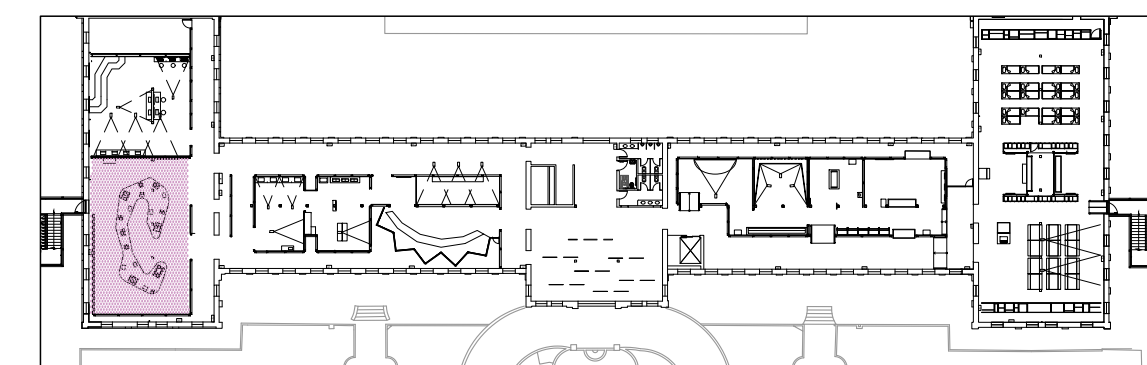

IMPLANTAÇÃO - PRIMEIRO PAVIMENTO
1:750

NELD - MUSEU DA IMIGRAÇÃO
EQUIPE
ETAPA DO PROJETO
ASSUNTO

FELIPE TASSARA, IARA ITO E
TANIA MARA MENEZES
ANTEPROJETO - REV.0
MÓDULO 09

T+T PROJETOS +55 11 3644 3109

26 11 2024
AT
ESC. IND.