





PLANTA - MÓDULOS 5 E 6
ESC1:50

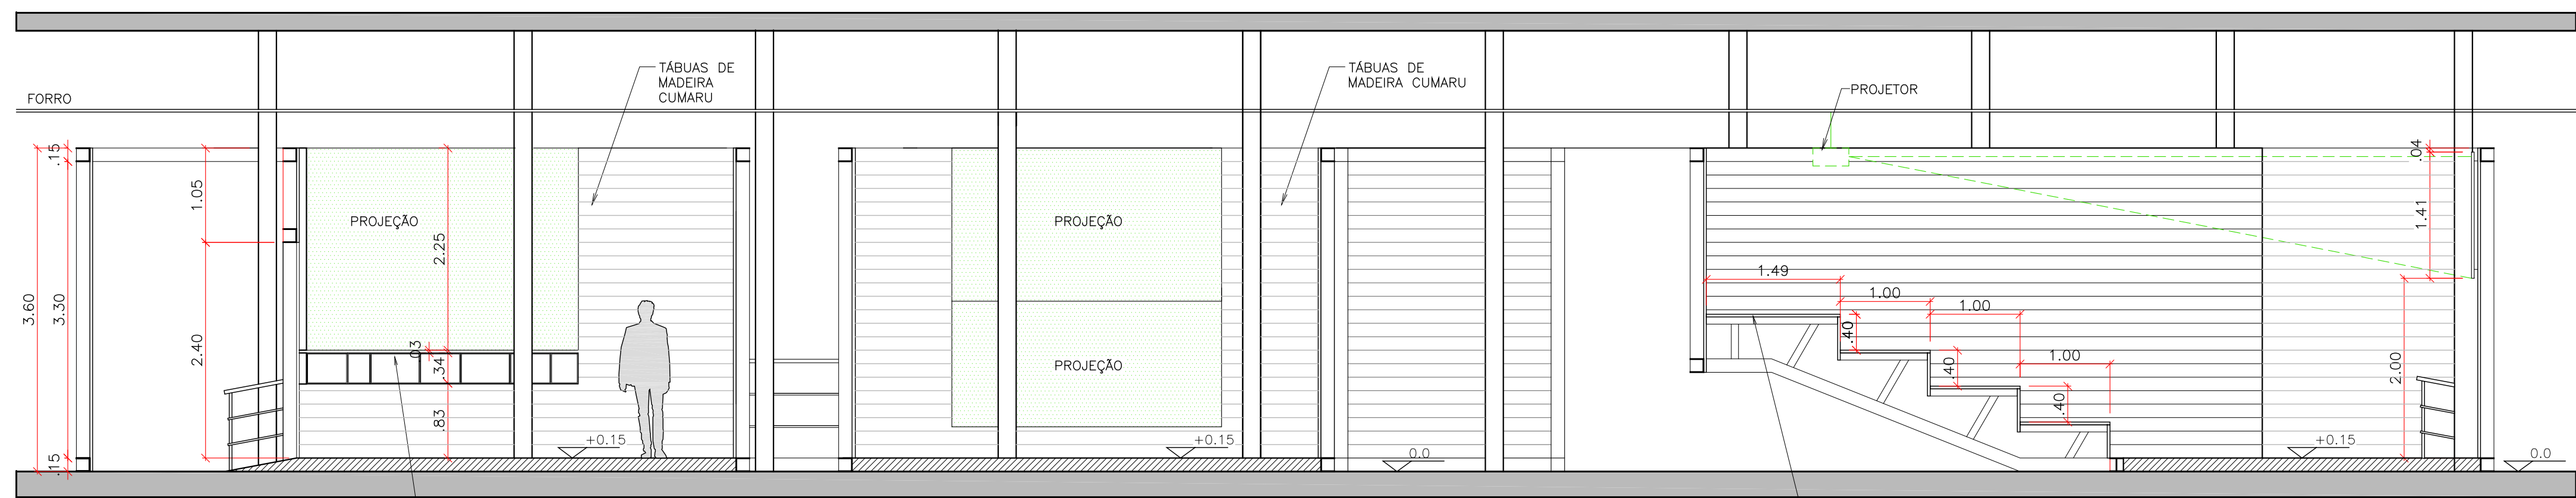


CORTE AA
1:50

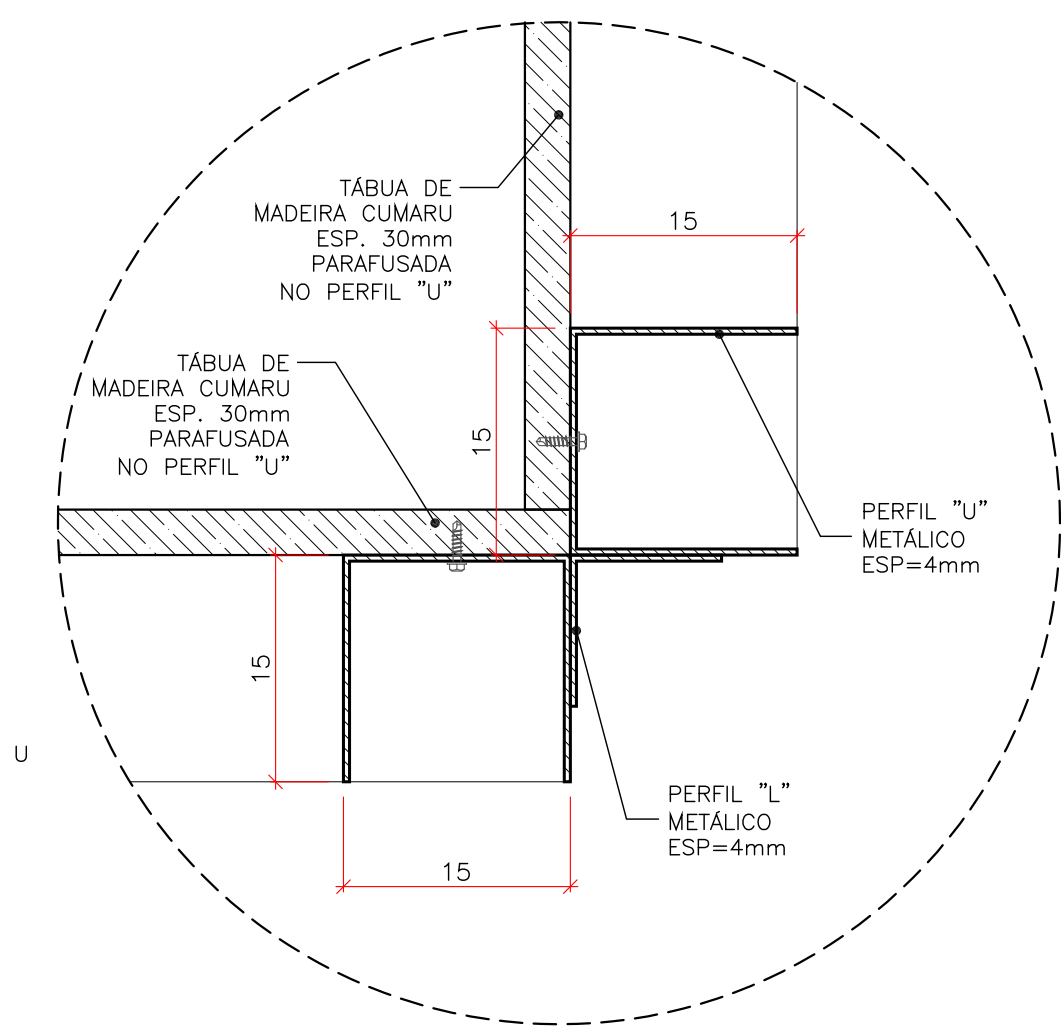

DETALHE 1 - ESTRUTURA A
1:5

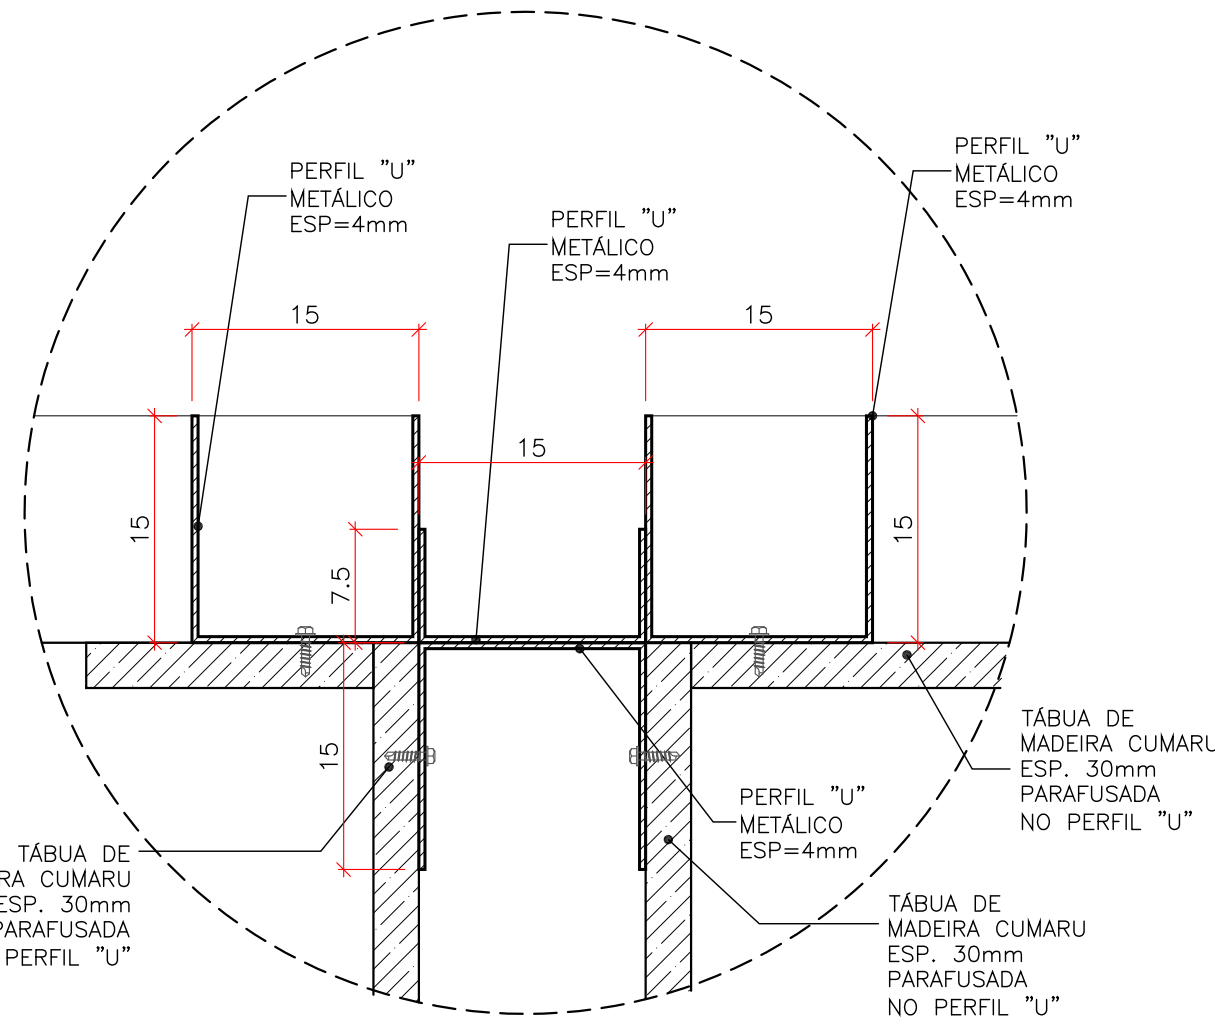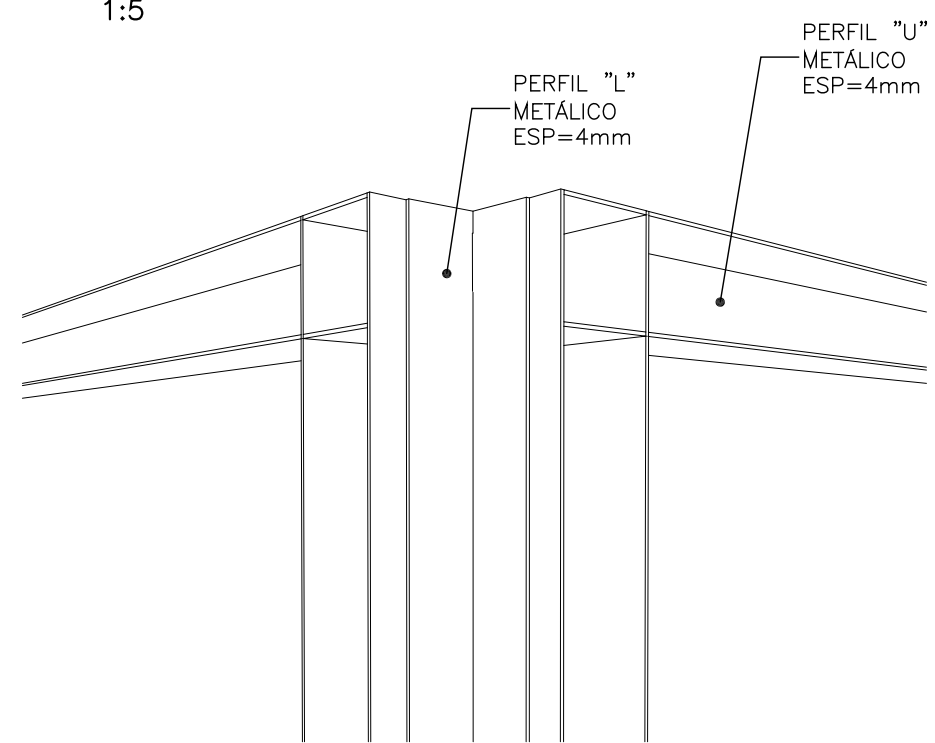

DETALHE 2 - ESTRUTURA B
1:5

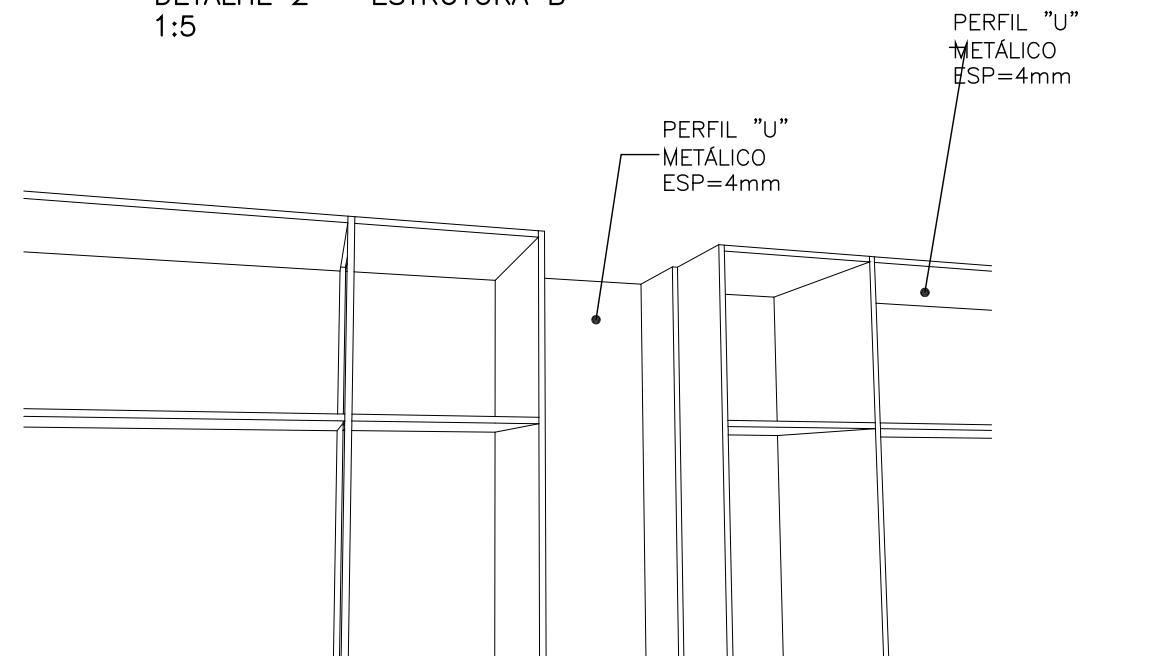

MUSEU DA IMIGRAÇÃO

projeto museográfico FELIPE TASSARA

etapa ANTEPROJETO

assunto MÓDULOS 5 E 6 - REV. 1

data 21/01/2014

desenho TANIA MARA MENEUCCI

escala INDICADA

folha 06 A

