


DETALHES BALCÃO




DETALHES - BANCOS E BAÚS

QUANT: 03 BANCOS E 06 BAÚS

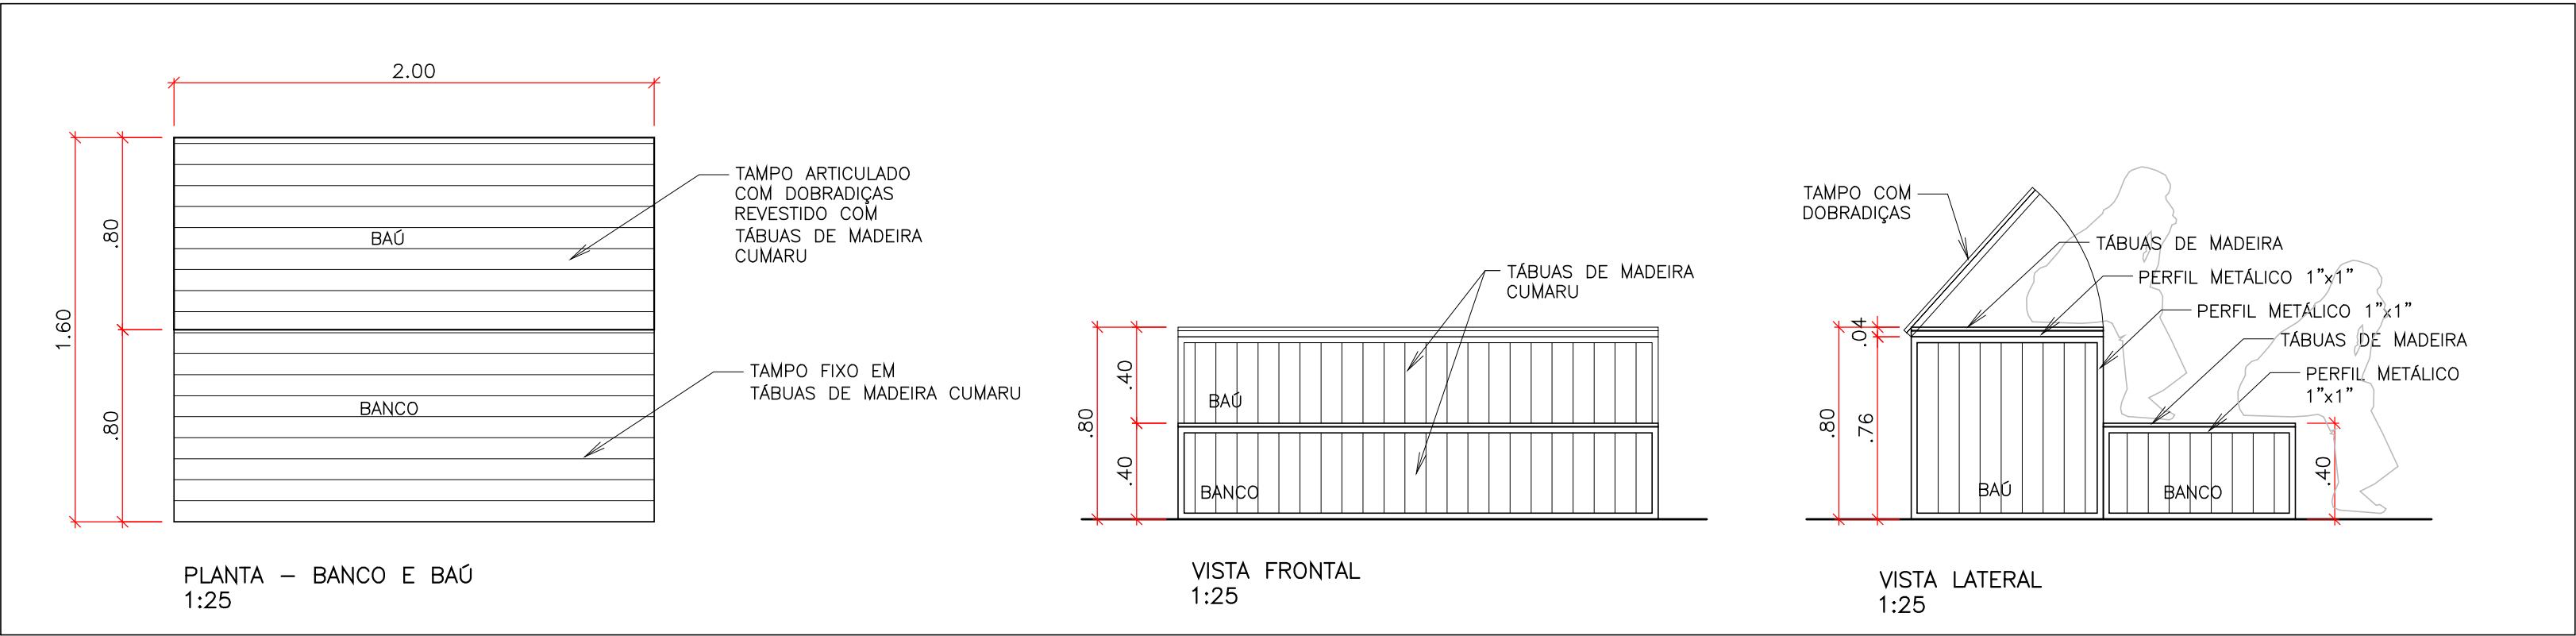

REFERÊNCIA DE MOBILIÁRIO PARA O CAFÉ E DECK

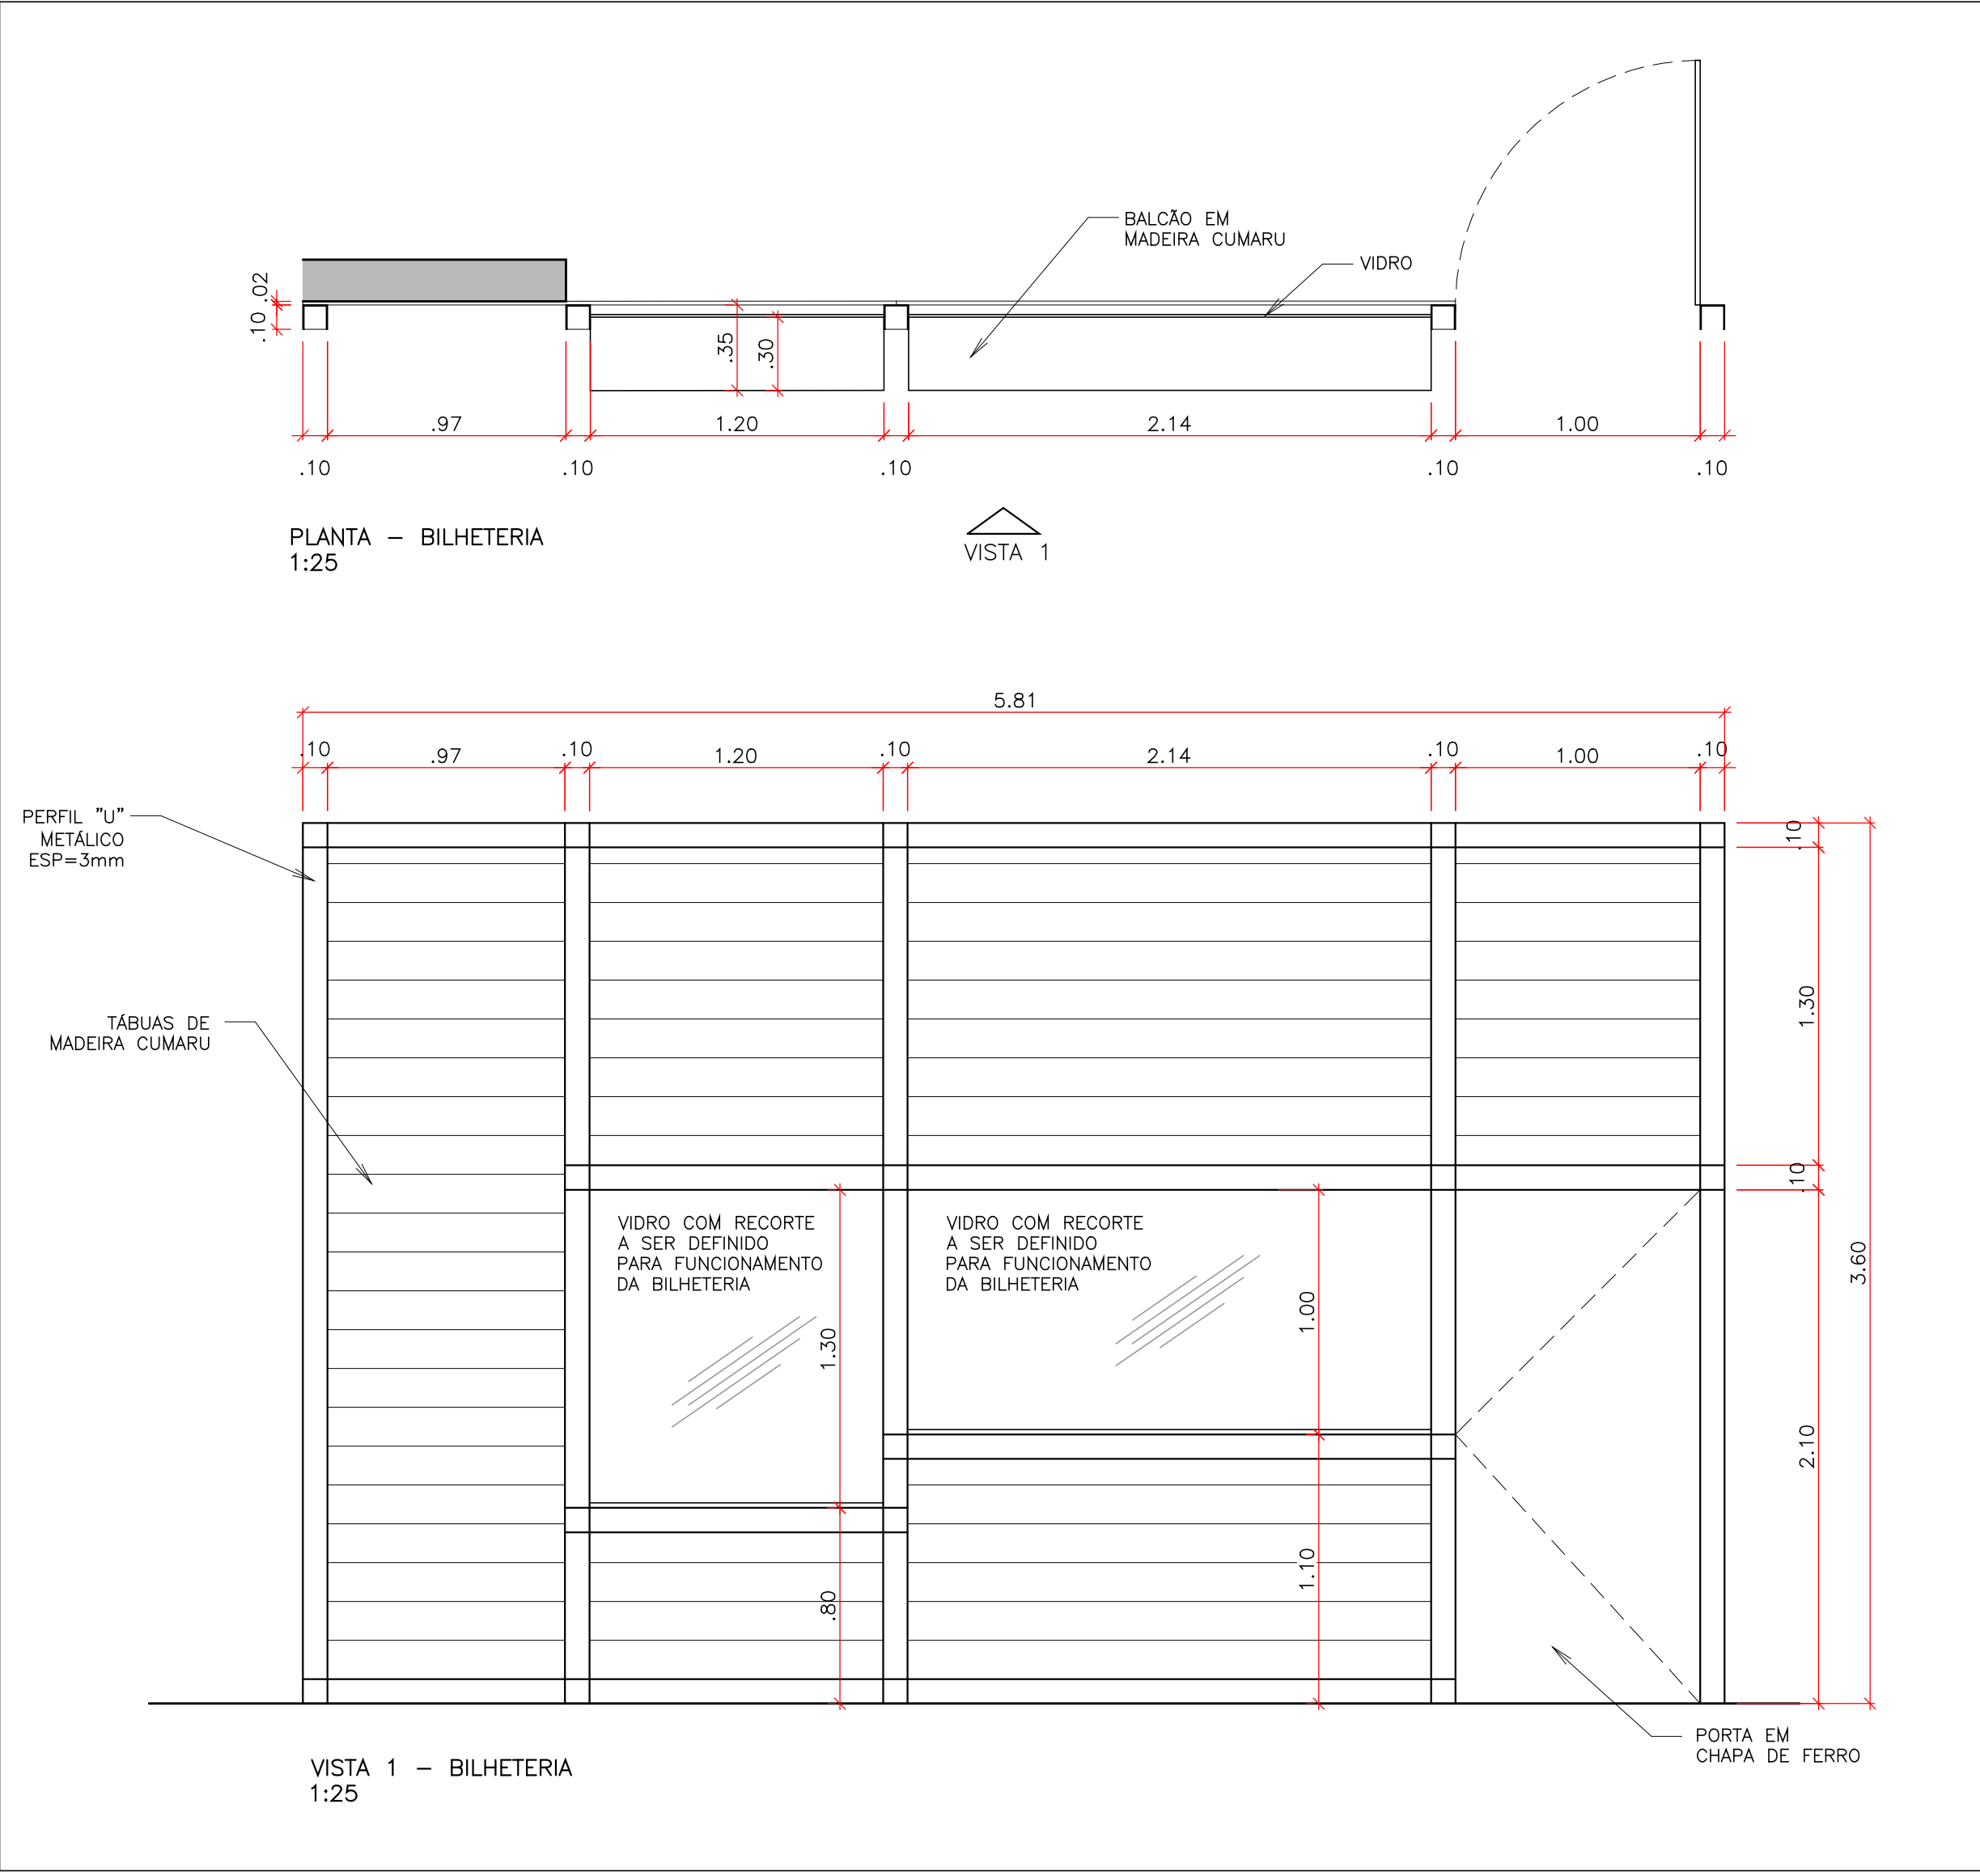

DETALHES BILHETERIA